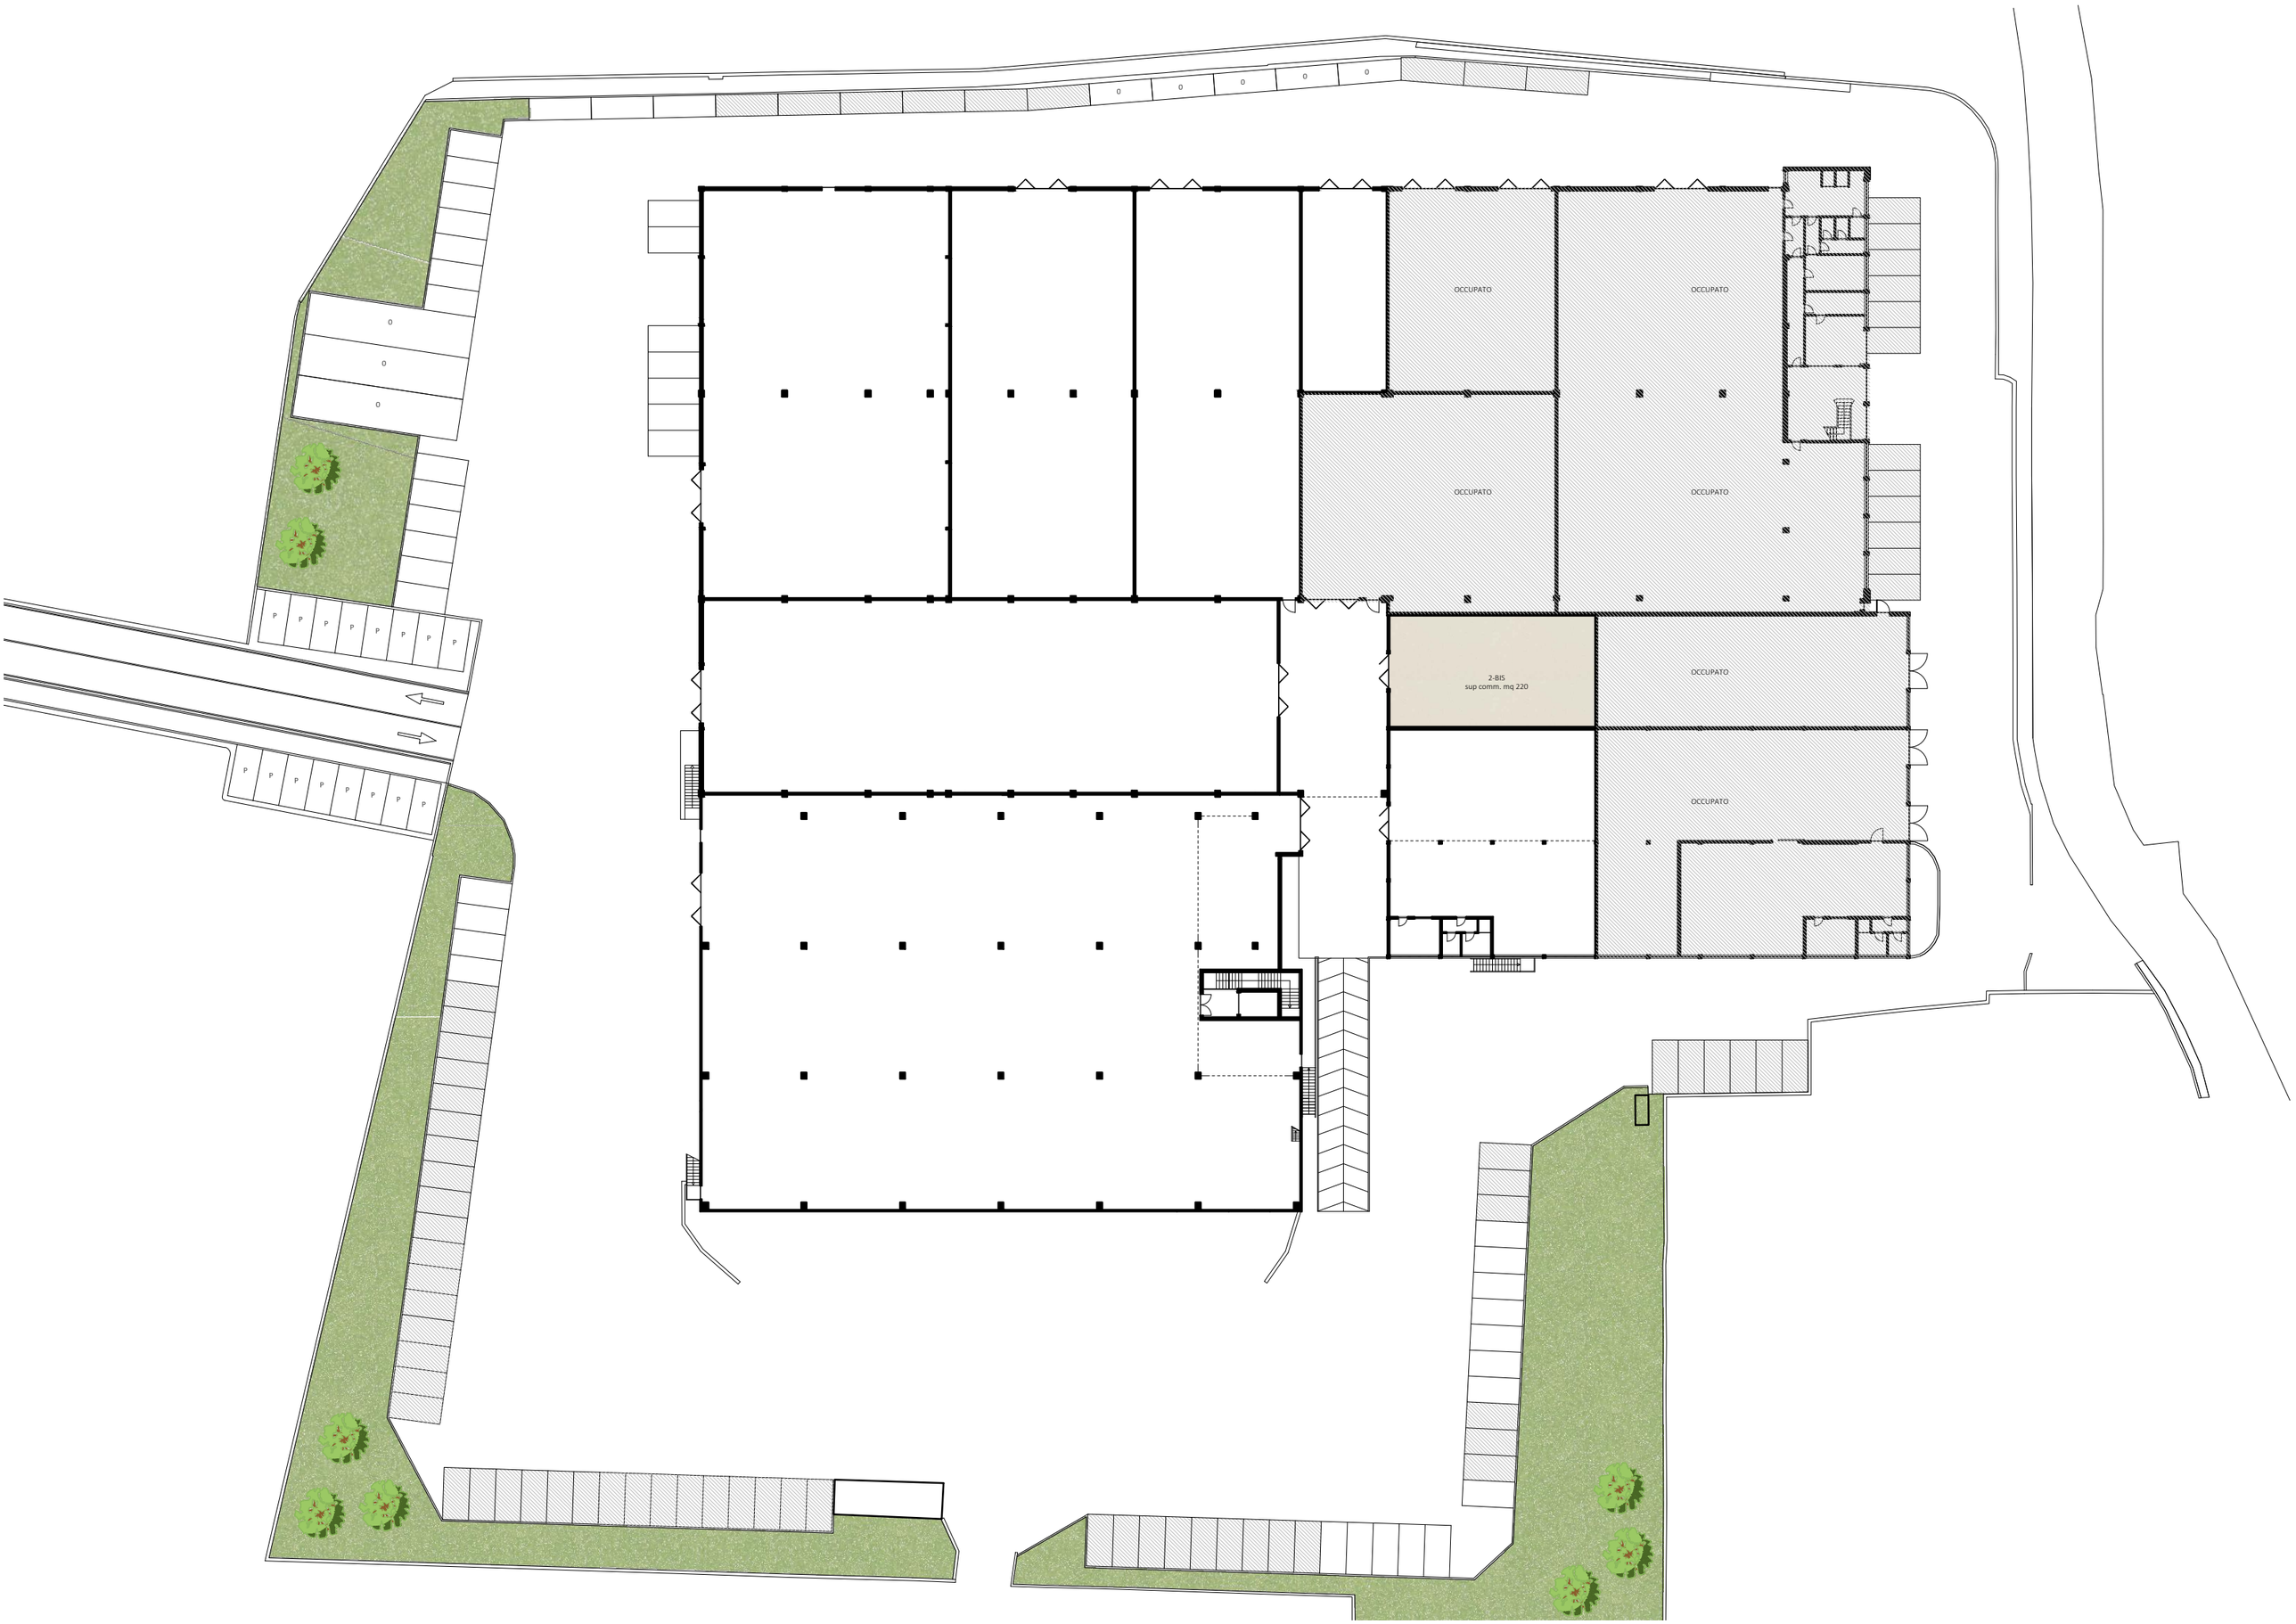

OCCUPATO
OCCUPATO
OCCUPATO
OCCUPATO
2-BIS
sup comm. mq 220
OCCUPATO
OCCUPATO